

桃園縣富岡國小一友善校園空間活化設施總 立面配置圖

工法說明：

- 1.校門口圍牆上以植栽綠美化
- 2.校門部分區塊以南方松包覆單柱以油漆粉刷
- 3.各式招牌集中並美化
- 4.安排掛宣導布條位置

南方松規範說明：

實木防腐材：

- 1.採南方松一級窯乾材，木材乾燥含水率不高於25%。
- 2.木材經真空加壓防腐處理，符合CNS3000防腐處理規定，MICQ防腐劑量0.4磅/呎³，防腐處理前素材品質符合CNS444製材分等標準。


所有外露木材需刨光，接觸之邊角應導角處理，不得有危險接觸面。

塗裝：

戶外專用之護木漆或同級品，底漆具有防腐防霉作用，面漆需要具有耐侯性、抗紫外線，塗刷一底兩面。

接合固定鐵件：

不銹鋼材質(南方松木材截斷面及螺栓開孔須再浸泡防腐處理)。

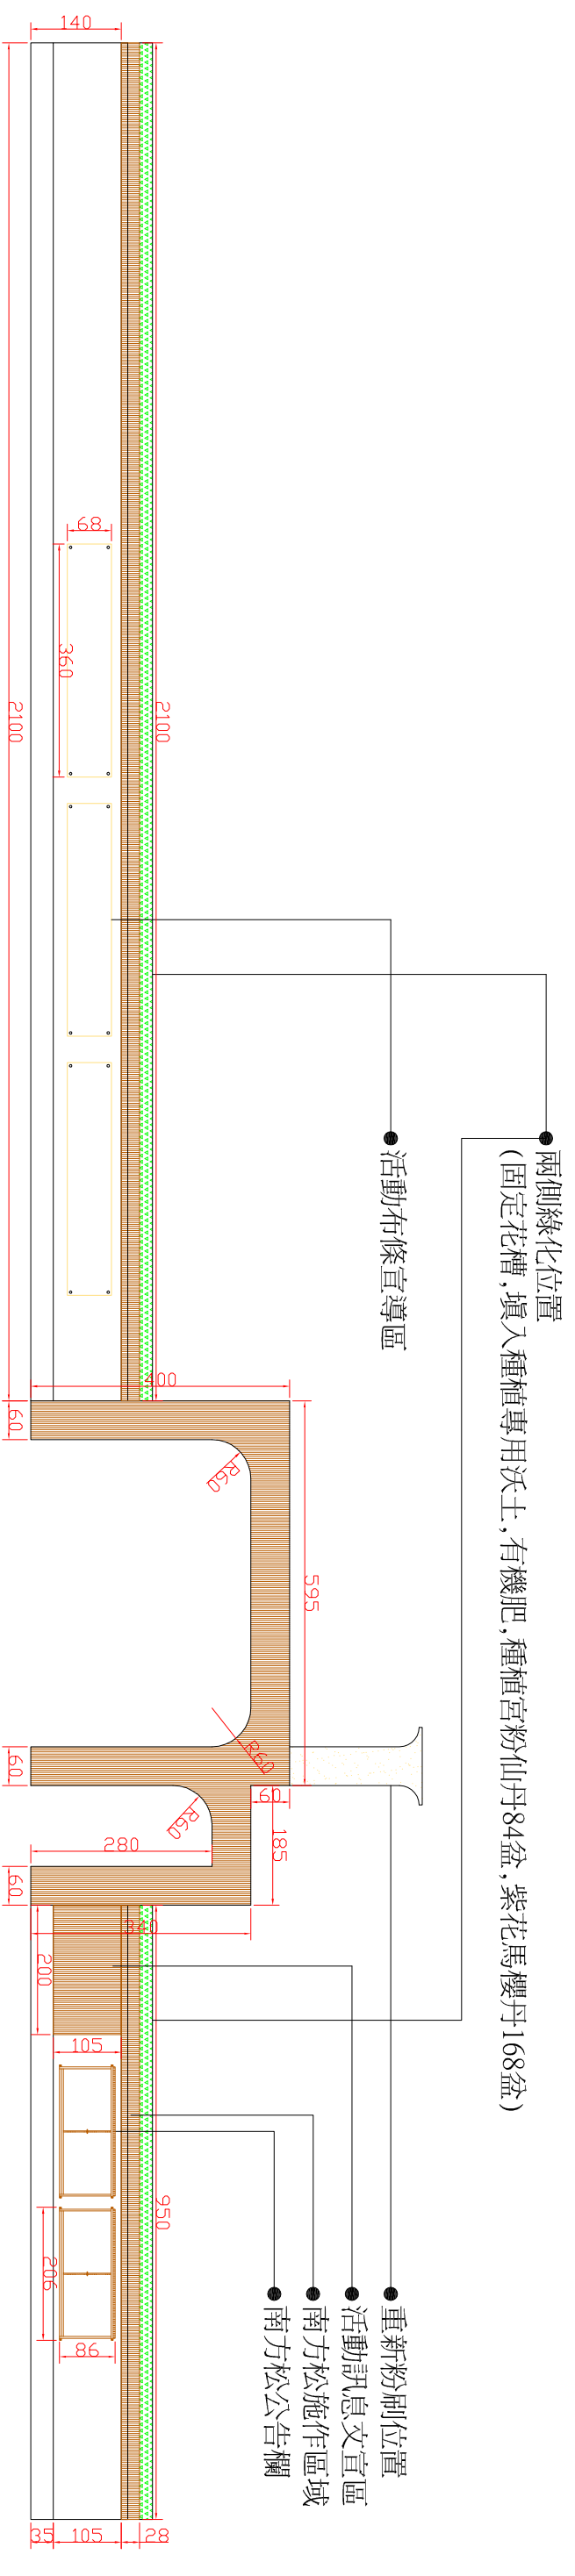

圖號 Drawing No.	L-01	比例尺 Scale	A4-1:200 A3-1:100	單位 Unit	公分 Centimeter	工程名稱 Project	桃園縣富岡國小一友善校園空間活化設施	設計繪圖 Designed by	校對 Checked by	核准 Approved by	日期 Date	2011.09.06
張號 Sheet No.	1/2					圖名 Drawing	立面配置圖					