



# 桃園縣富岡國小一友善校園空間活化設施總 細部大樣施工圖

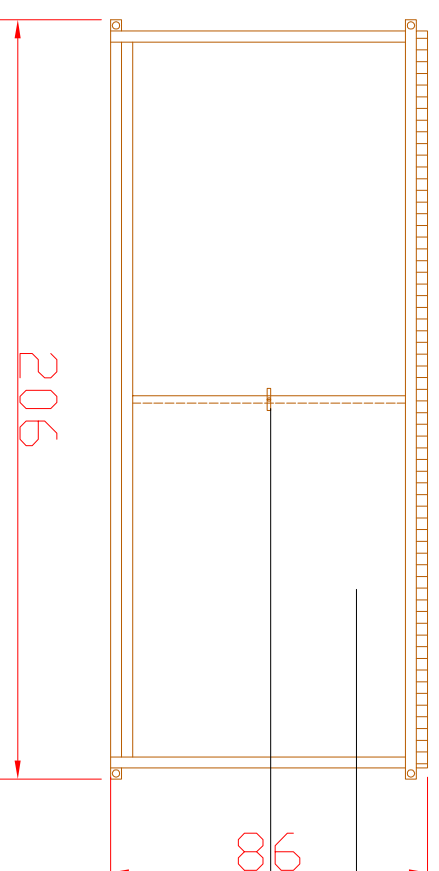

- 種植植栽(宮粉仙丹—H:30~50CM、W:20~30CM·紫花馬櫻丹—H:15~30CM、W:10~15CM)
- 花槽(外:L:64CM,W:22CM.H:18CM·內:L:60CM,W:22CM,H:19CM)
- 防水阻根毯
- 南方松角材4.2CM\*3.8CM
- 南方松板材2.5CM\*14CM
- 原有牆面

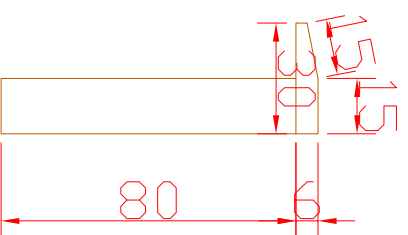

- 強化玻
- 玻璃櫥窗鎖

1 南方松木製壁掛公告欄側立面圖

1 南方松木製壁掛公告欄立面圖

圖號 Drawing No.	L-02	比例尺 Scale	A4-1:40 A3-1:22	單位 Unit	公分 Centimeter	工程名稱 Project	桃園縣富岡國小一友善校園空間活化設施	設計繪圖 Designed by	校對 Checked by	核准 Approved by	日期 Date
張號 Sheet No.	1/2					圖名 Drawing	細部大樣施工圖				2011.09.06